




Estratto PCCA Vigente

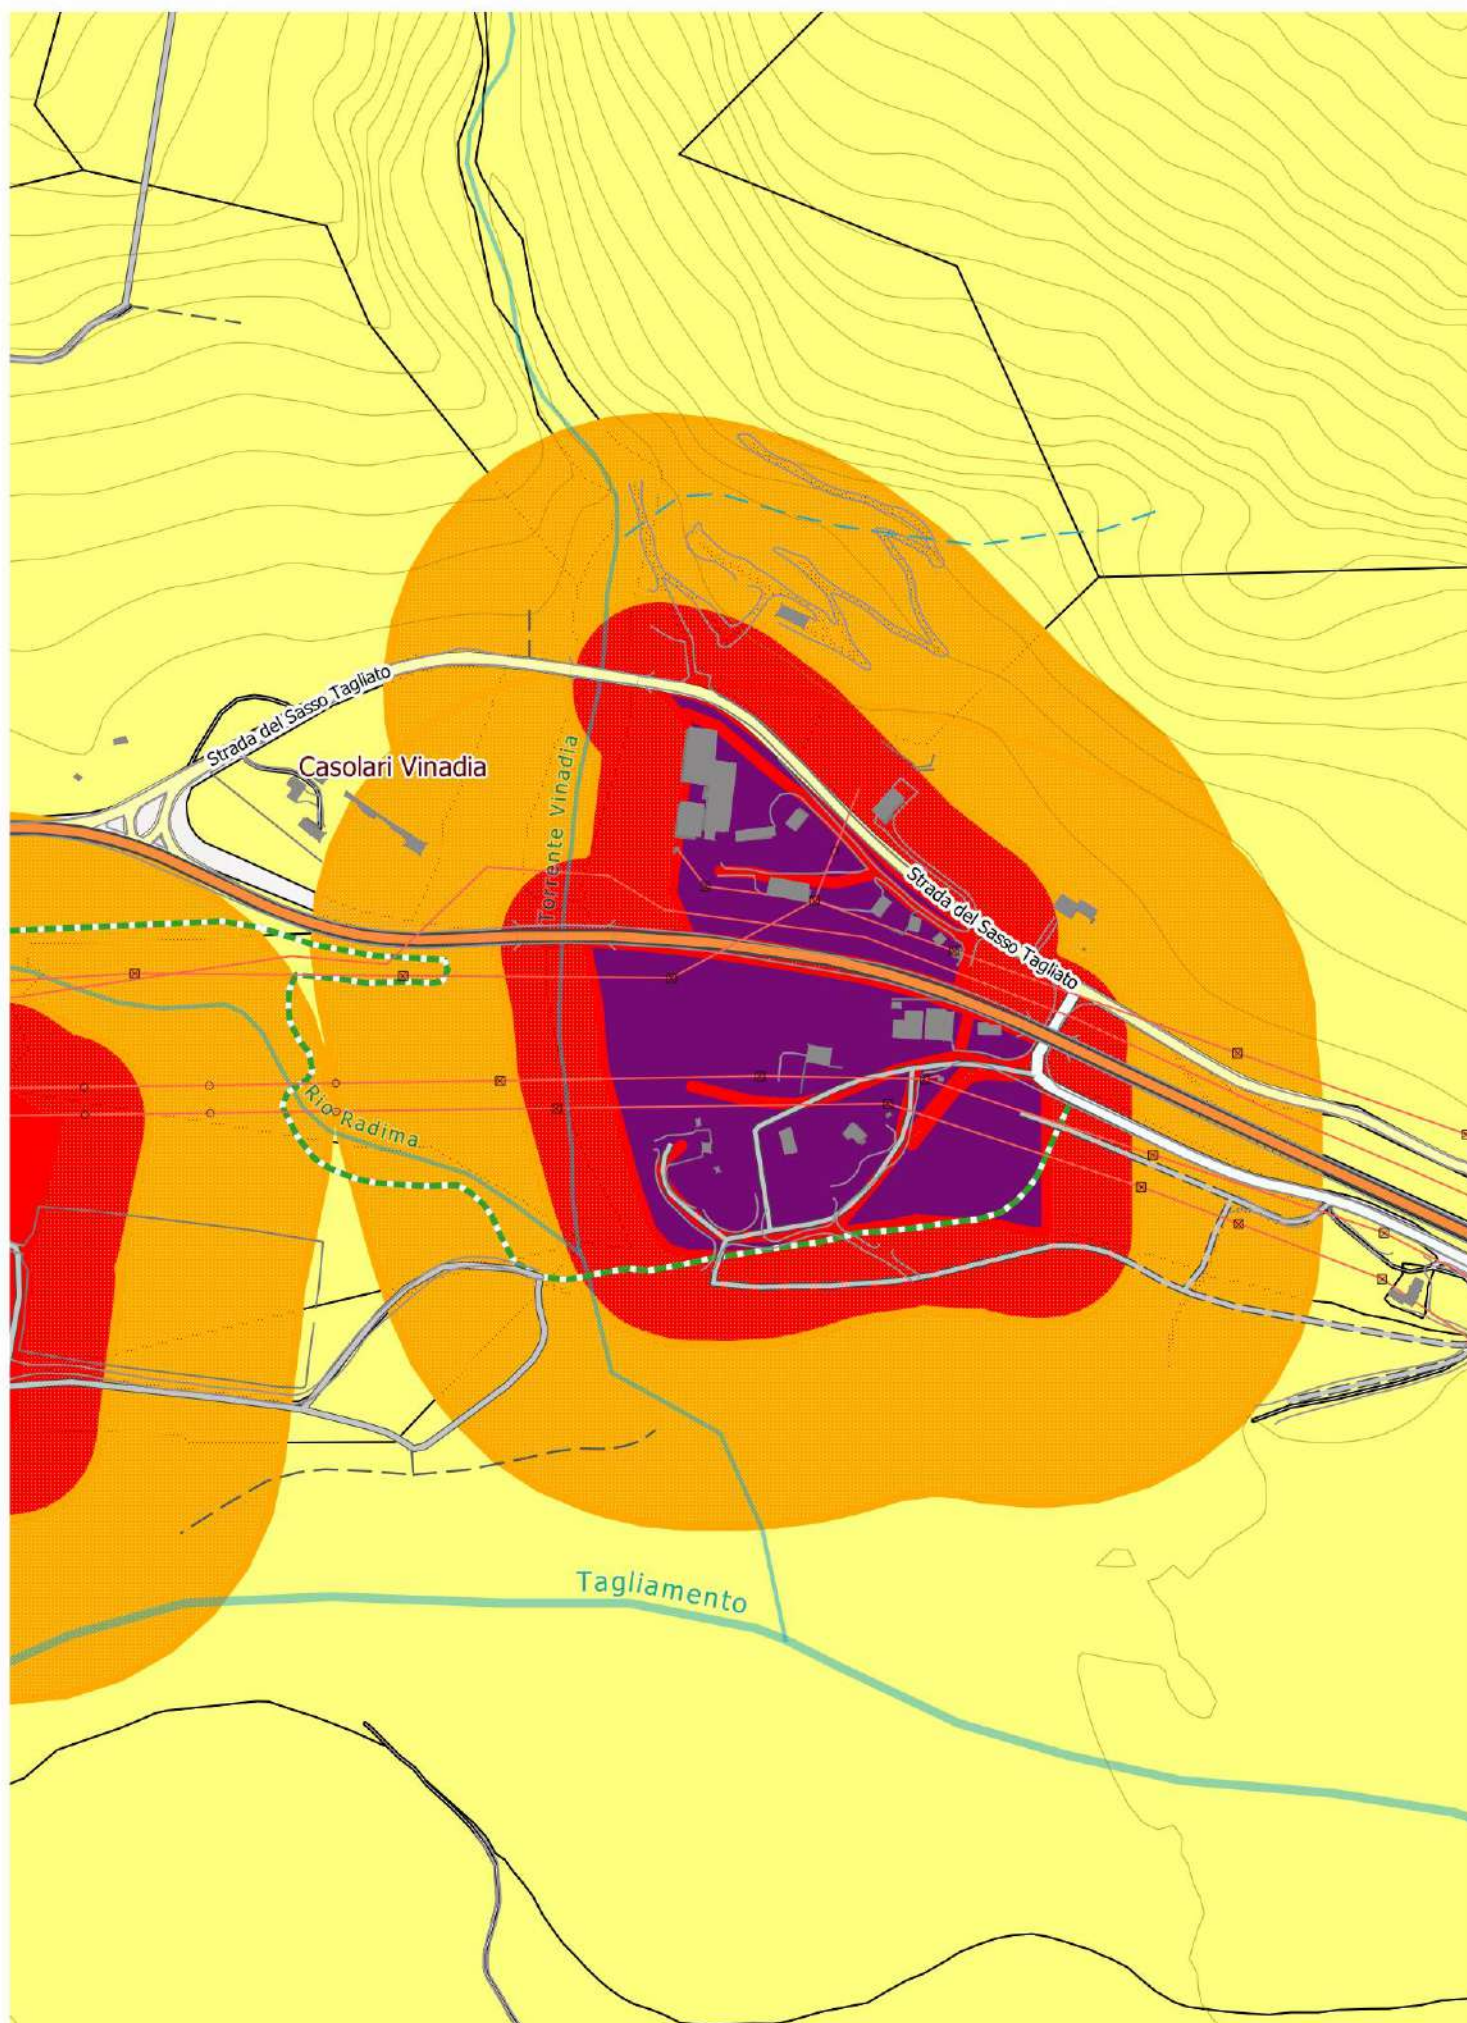

Area interessata da Variante

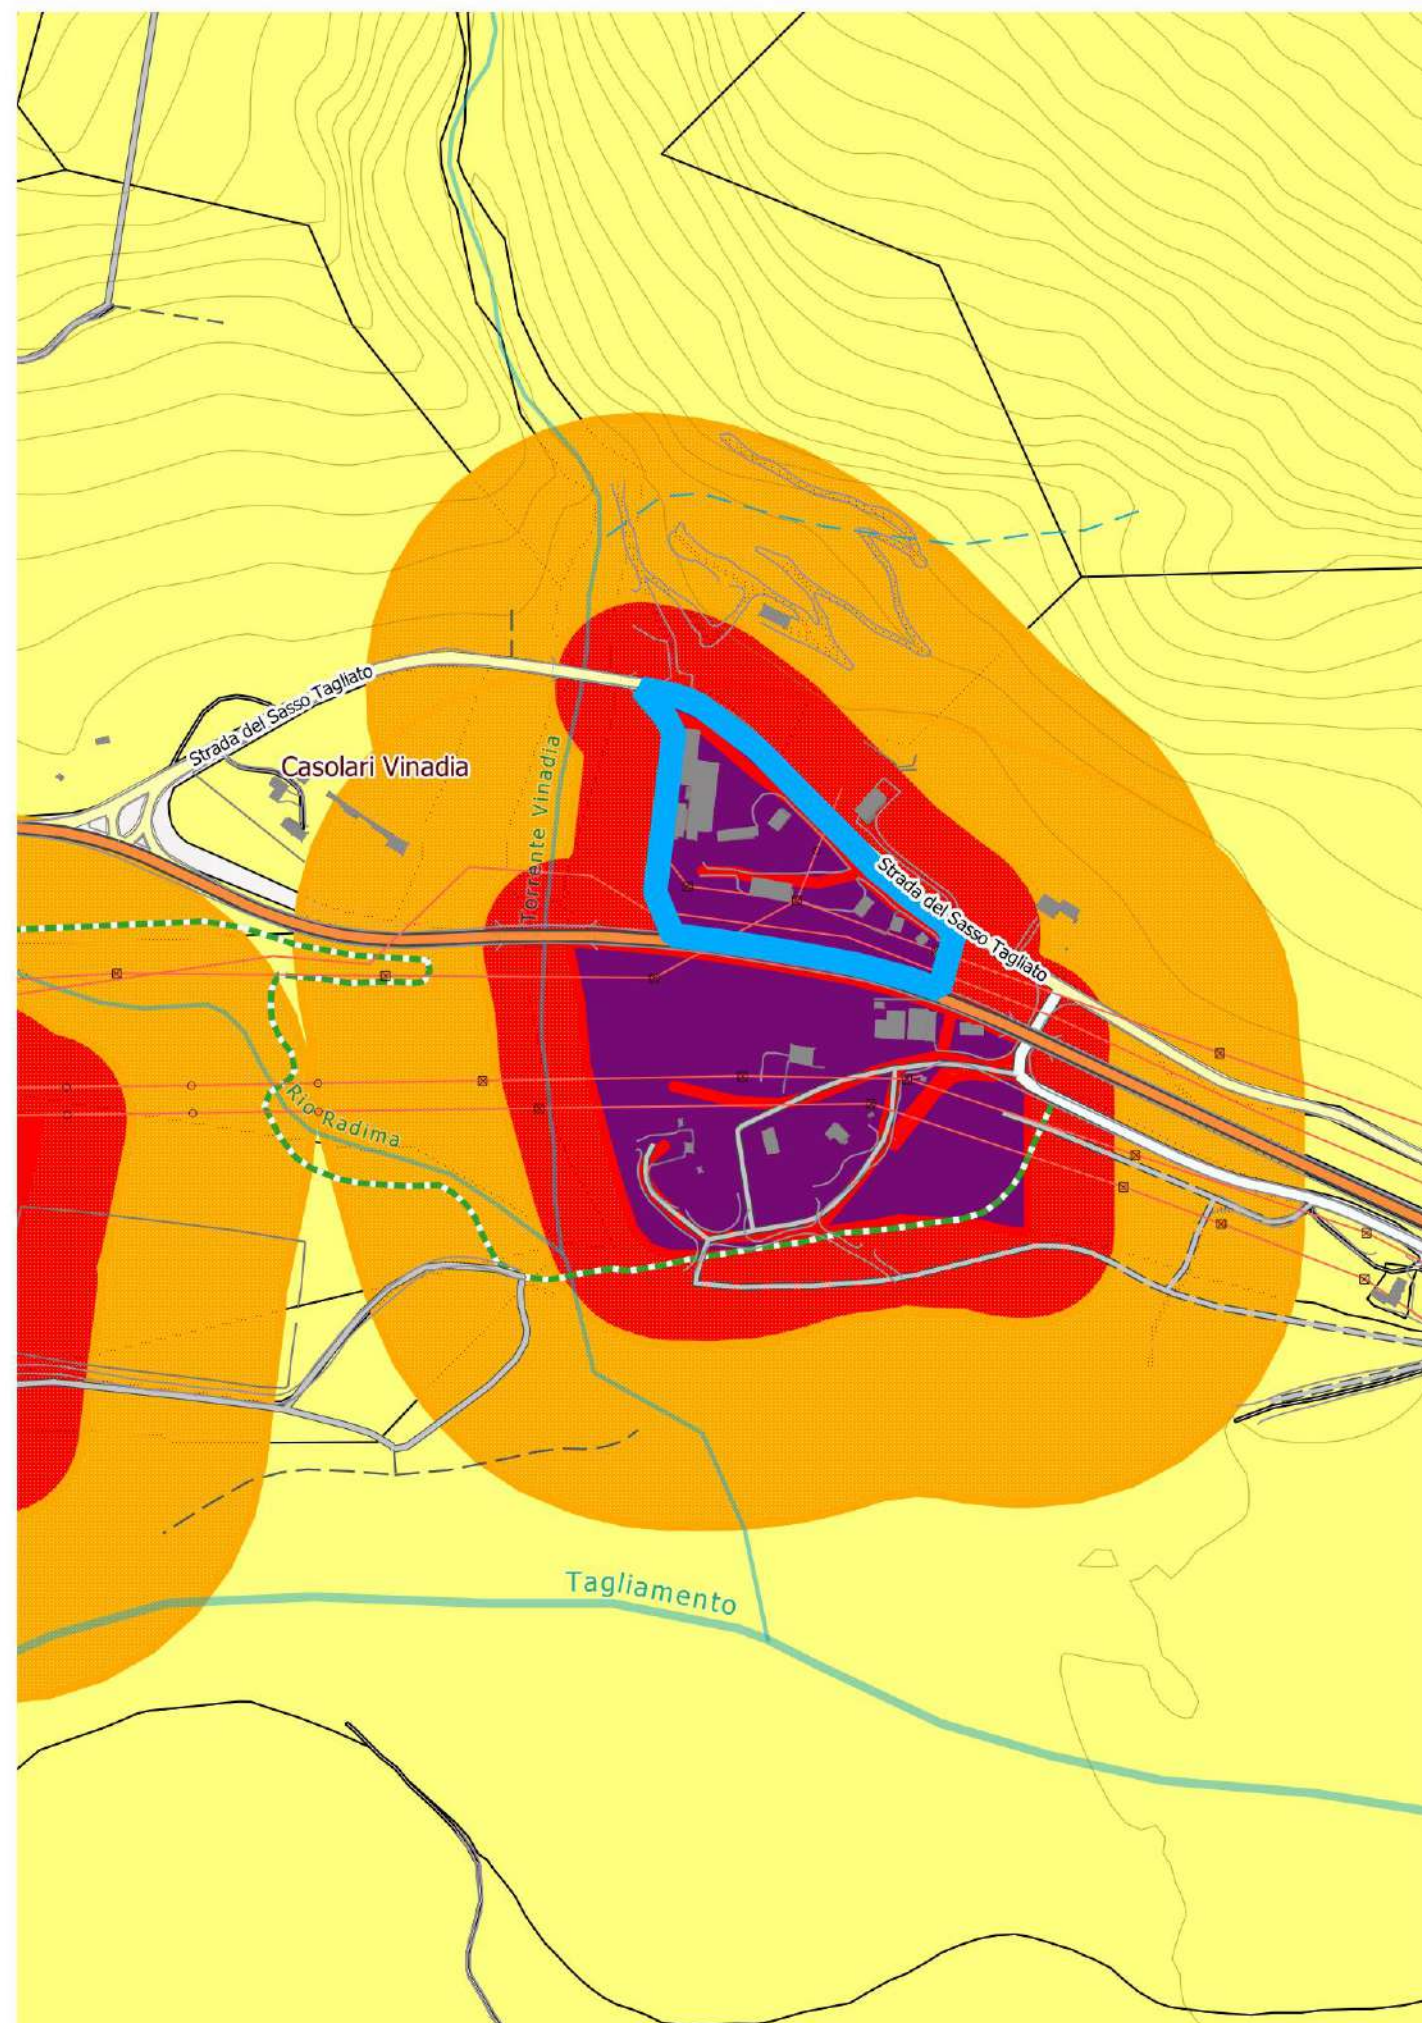

Estratto PCCA di Variante

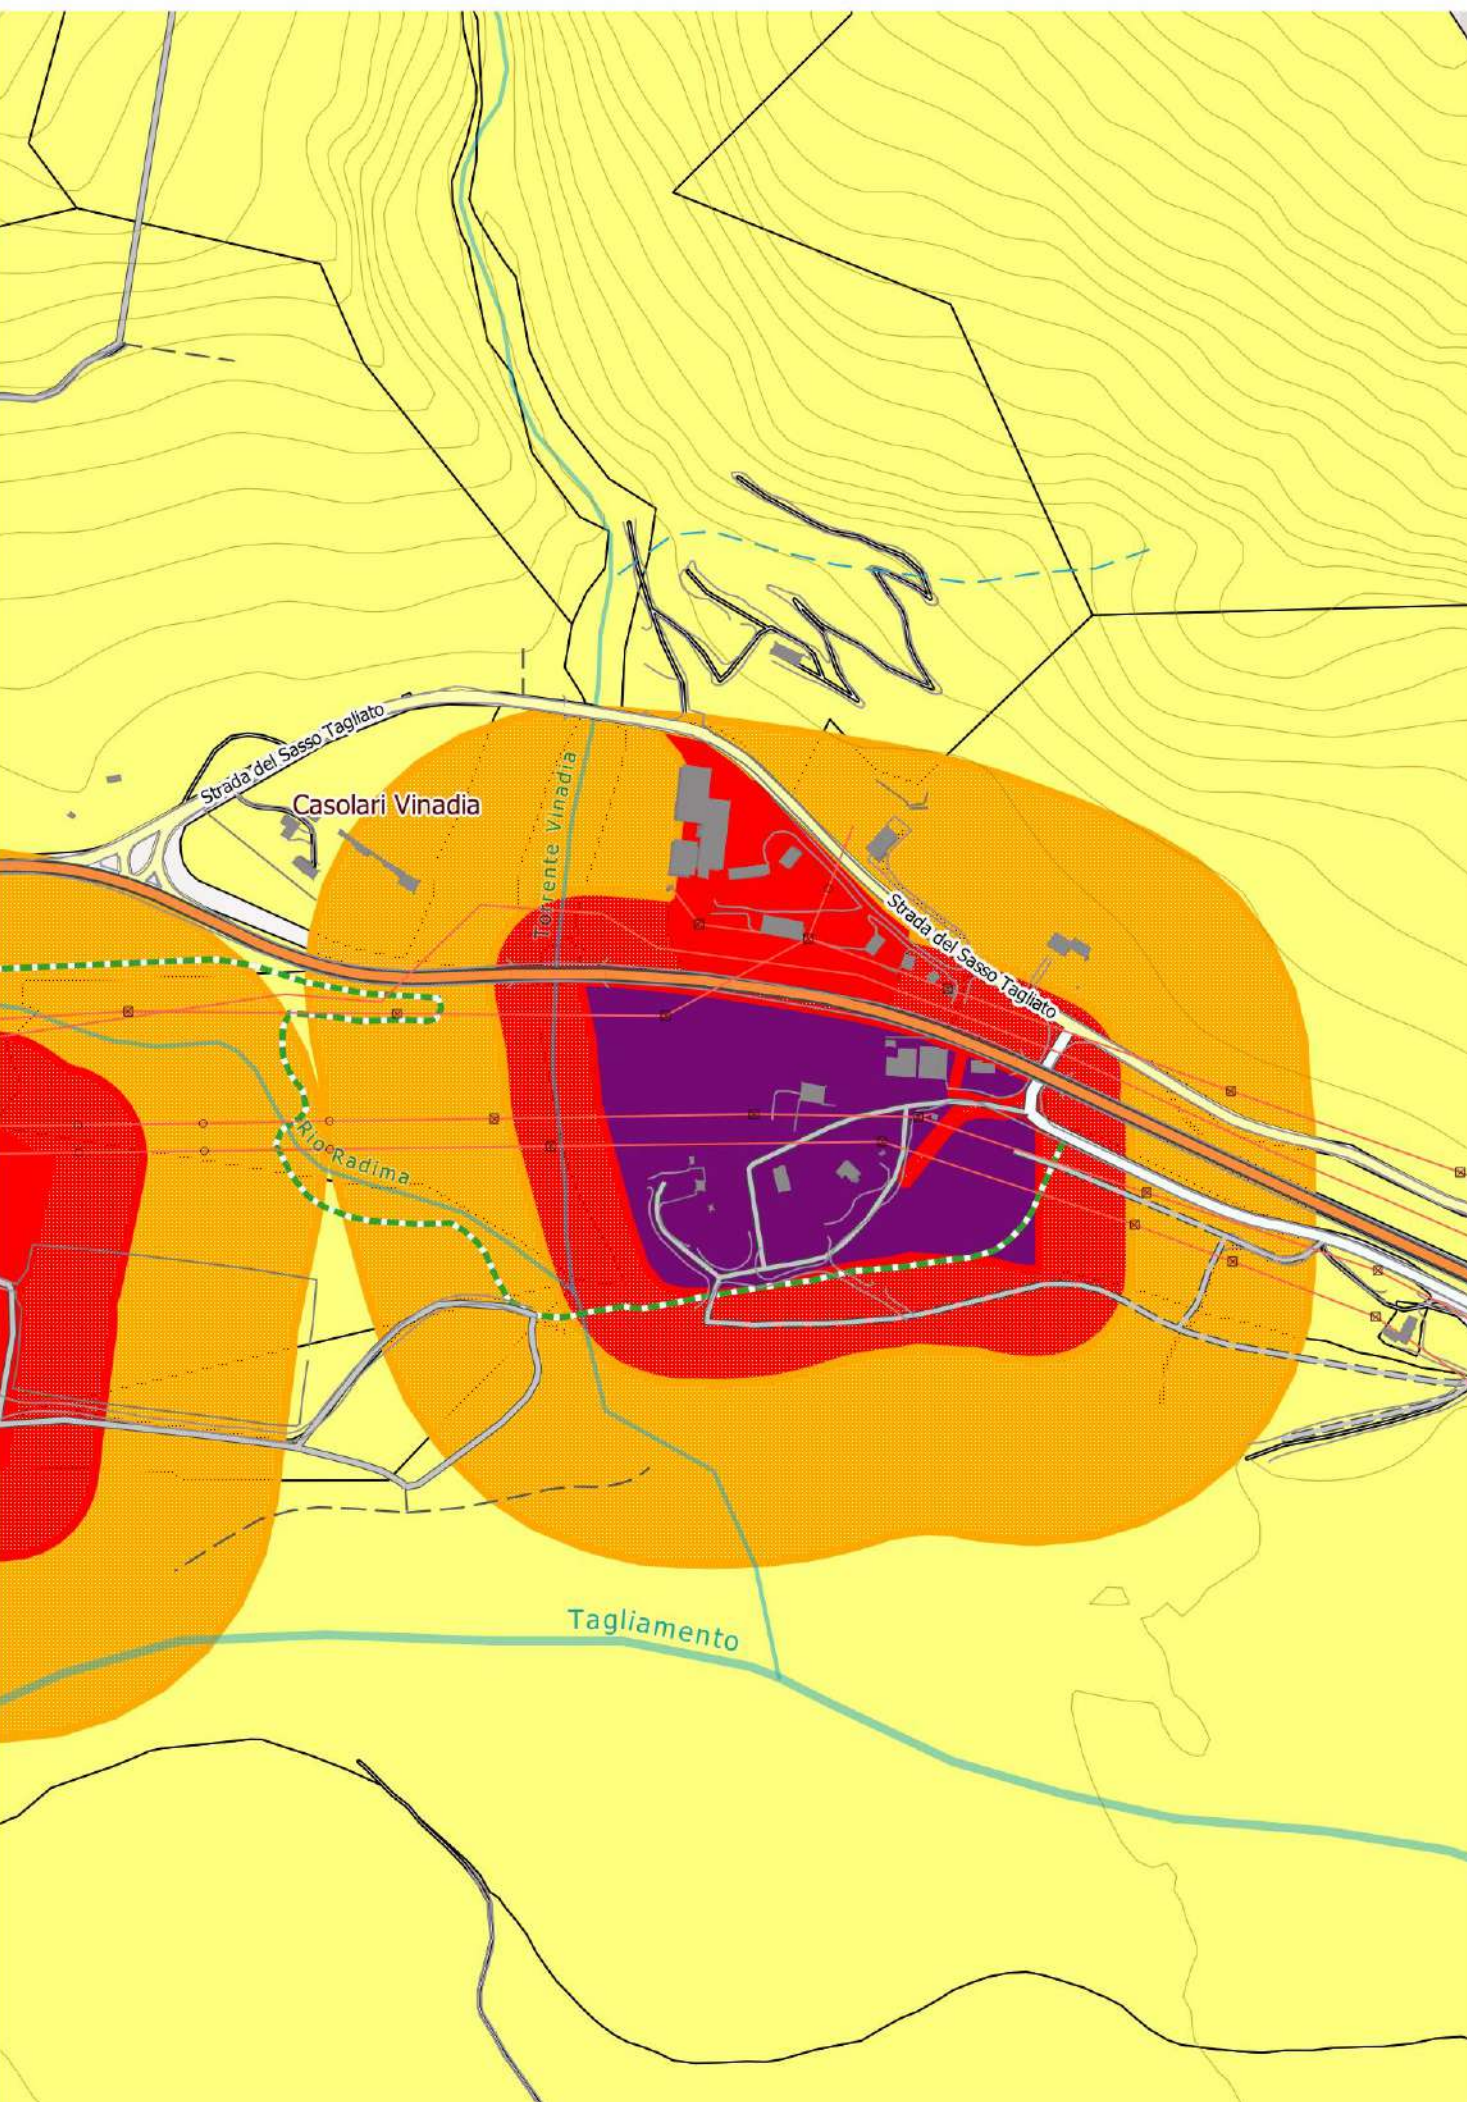

Comune di VILLA SANTINA  
Piano di Classificazione Acustica  
Variante n.1  
Tavola di Raffronto

Villa Santina li 5 gennaio 2021

Scala 1: 5000

**Legenda**

**Classificazione Definitiva**

- I
- II
- III
- IV
- V
- VI

**Fasce rispetto aree produttive**

- 2
- 3
- 4

- Scelte di piano classi V (cfr. Rel.Tecnica)
- Scelte di piano classi I (cfr. Rel.Tecnica)
- Criticità (cfr. Rel.Tecnica)

**Limiti Acustici associati alle strade**

**D.P.R. 142/2004**

- Limiti associati classe V
- Classe prospiciente prevalente**
- Limiti associati classe II
- Limiti associati classe III
- Limiti associati classe IV
- Limiti associati classe V

**Aree spettacolo e manifestazioni**



**Ambito di Variante**



STUDIO ASSOCIATO DI INGEGNERIA  
VIA GARIBALDI 13/B – 31015 CONEGLIANO (TV)  
Tel. 0438 250731 cel. 320 055 17 90 www.acusticamente.it



Ufficio di Piano e Servizi al Territorio - www.simfvg.it  
Comunità di Montagna della Carnia - +39 0433 487711  
Via Carnia Libera 1944, n. 29 - 33028 Tolmezzo (UD)