



# COMUNE DI VILLA SANTINA


PIANO ATTUATIVO COMUNALE  
NUOVO INSEDIAMENTO TURISTICO RICREATIVO  
ZONA "G2.4"

ESTRATTO P.R.G.C. TAV. 5A  
E SCHEDA AMBITO G2.4 SCALA 1:2.000

PROGETTISTA  
dott. arch. PAOLO PETRIS

PROGETTISTA PER GLI ASPETTI PAESAGGISTICI  
dott. arch. ALESSANDRA PETRIS

COMMITTENTE  
LEGNOLANDIA s.r.l.

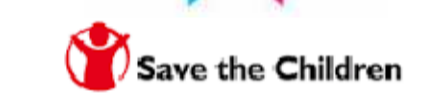

data: 23 ottobre 2017


SCHEDA AMBITO G2.4

SCALA 1:2.000

COMUNE DI VILLASANTINA ZONA: G2.4

A) DATI URBANISTICO-EDILIZI

SUP. COMPARTO mq. 17.646

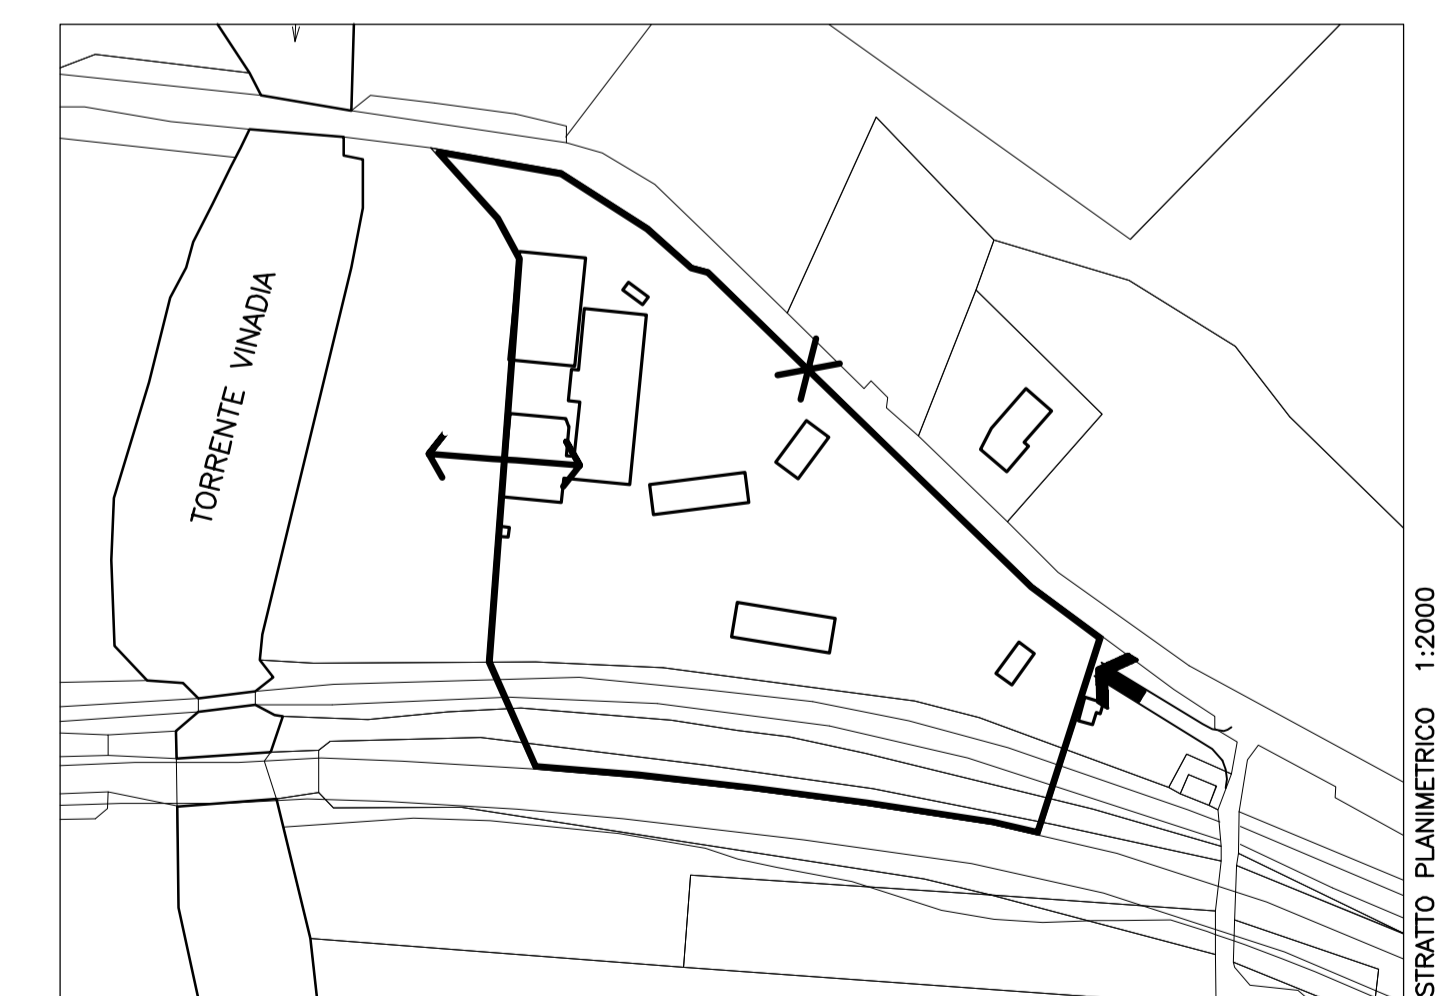

B) ELEMENTI INVARIANTI DI PROGETTO

- ← VIABILITA' DA CUI PREVEDERE GLI ACCESSI
- ↔ OBBLIGO DI INTEGRAZIONE CON LA ZONA BOSCHIVA
- ✕ VIABILITA' CON DIVIETO DI ACCESSO MECCANICO

C) FLESSIBILITÀ

IL PIANO ATTUATIVO DOVRÀ ESTENDERE LA PROGETTAZIONE FINO A COMPRENDERE L'INTERA AREA DI PROPRIETÀ CHE INTERESSA ANCHE L'ADIACENTE SOTTOZONA E2.3 ED EVENTUALMENTE ESCLUDERE L'AREA DELL'EX SEDIME STRADALE / FERROVIARIO.

