




COMUNE DI VILLA SANTINA

PIANO REGOLATORE GENERALE COMUNALE

VARIANTE n°27
DI ASSESTAMENTO E DI REITERAZIONE DEI VINCOLI
PROGETTO DI PIANO
VINCOLI PREORDINATI ALL'ESPROPRIO

PROPOSTA DI VARIANTE TAV. 1 R
STATO DI ATTUAZIONE SCALA 1:5000

PROGETTISTI
dott. arch. PAOLO PETRIS dott. arch. ALESSANDRA PETRIS

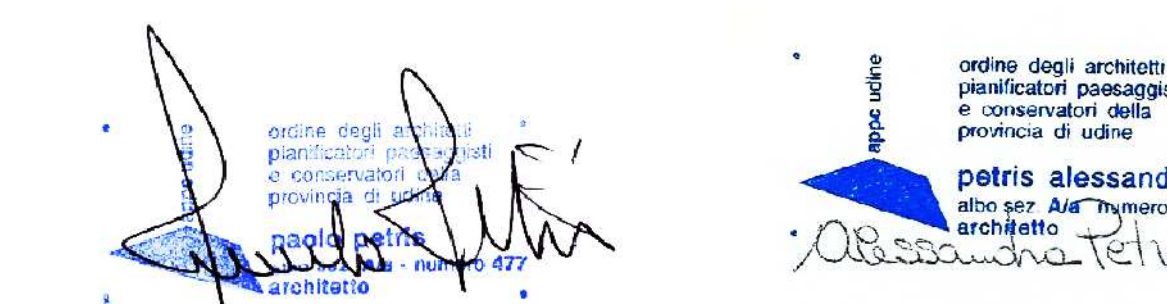

data: 02 aprile 2014


LEGENDA

AREE PER ATTREZZATURE E SERVIZI

AREE PER ATTREZZATURE E SERVIZI ACQUISITE

AREE PER ATTREZZATURE E SERVIZI NON ACQUISITE

NUOVE AREE PER ATTREZZATURE E SERVIZI

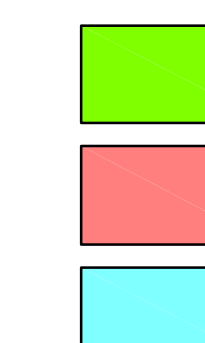


AREE SERVIZI

- | | |
|--|-----|
| 1. VIABILITA' E TRASPORTI | |
| PARCHeggi DI RELAZIONE | P |
| PARCHeggi DI INTERSCAMBIO | Pi |
| 2. CULTO, VITA ASSOCIATIVA E CULTURA | |
| EDIFICI PER IL CULTO ED IL MINISTERO PASTORALE | Ch |
| EDIFICI PER UFFICI AMMINISTRATIVI | U |
| CENTRO CIVICO E SOCIALE | Ccs |
| 3. ISTRUZIONE | |
| SCUOLA MATERNA | Asm |
| SCUOLA ELEMENTARE | Se |
| SCUOLA MEDIA INFERIORE | Sm |
| 4. ASSISTENZA E SANITA' | |
| ATTREZZATURE PER L' ASSISTENZA AGLI ANZIANI | Aa |
| ATTREZZATURE SANITARIE DI BASE | Sr |
| CIMITERO | Np |
| 5. VERDE, SPORT E SPETTACOLI ALL' APERTO | |
| VERDE DI ARREDO URBANO | Va |
| NUCLEO ELEMENTARE DI VERDE | Ve |
| PARCO URBANO A LIVELLO TERRITORIALE | Pu |
| SPORT E SPETTACOLI ALL' APERTO DI LIVELLO URBANO | S |
| 6. SERVIZI TECNOLOGICI | |
| GAS, ELETTRICITA', TRASPORTO PUBBLICO LOCALE | It |
| DISTRIBUTORI DI CARBURANTE, DEPOSITI, MAGAZZINI, MERCATI COPERTI, ETC. | |
| IMPIANTO DI DEPURAZIONE ACQUE REFLUE | Id |
| IMPIANTI DI SMALTIMENTO DEI RIFIUTI (AREE ECOLOGICHE) | IS |

VIABILITA'

VIABILITA' DI PROGETTO CONFERMATO

AREE SOGGETTE AD ESPROPRIO

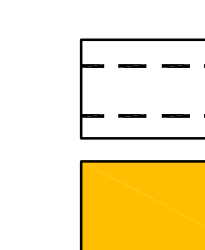

ALTRE INFORMAZIONI

PARCO INTERCOMUNALE DELLE COLLINE CARNICHE



COMUNE DI RAVEO

COMUNE DI LAUCO

COMUNE DI TOLMEZZO

COMUNE DI ENEMONZO

COMUNE DI VERZEGNIS

