




COMUNE DI VILLA SANTINA

PIANO REGOLATORE GENERALE COMUNALE

VARIANTE n°27
DI ASSESTAMENTO E DI REITERAZIONE DEI VINCOLI
PROGETTO DI PIANO
VINCOLI PROCEDURALI

P.R.G.C. VIGENTE TAV. 2.1 R
VINCOLI PROCEDURALI SCALA 1:5000

PROGETTISTI
dott. arch. PAOLO PETRIS dott. arch. ALESSANDRA PETRIS

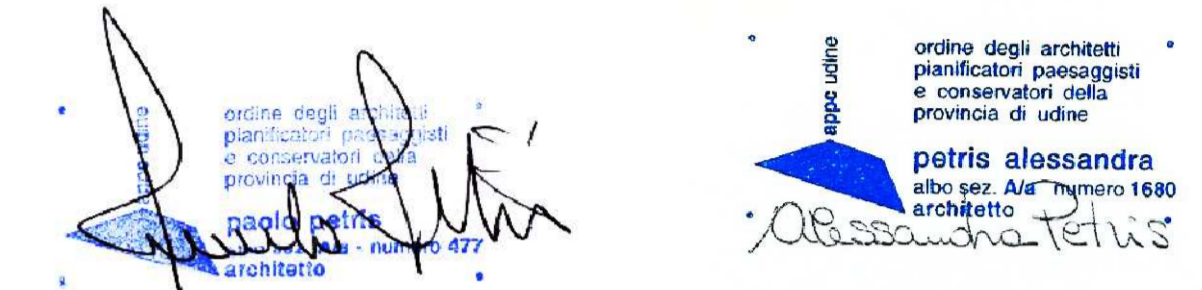

data: 02 aprile 2014

LEGENDA

PIANI PARTICOLAREGGIATI

PIANI PARTICOLAREGGIATI APPROVATI

PIANI PARTICOLAREGGIATI NON REDATTI-DA RICONFERMARE

PIANO DEL PARCO INTERCOMUNALE
DELLE COLLINE CARNICHE - APPROVATO

