




# COMUNE DI VILLA SANTINA

## PIANO REGOLATORE GENERALE COMUNALE

VARIANTE n°27  
DI ASSESTAMENTO E DI REITERAZIONE DEI VINCOLI  
PROGETTO DI PIANO  
VINCOLI PROCEDURALI

PROPOSTA DI VARIANTE TAV. 2.2 R  
STATO DI ATTUAZIONE SCALA 1:5000

PROGETTISTI  
dott. arch. PAOLO PETRIS dott. arch. ALESSANDRA PETRIS

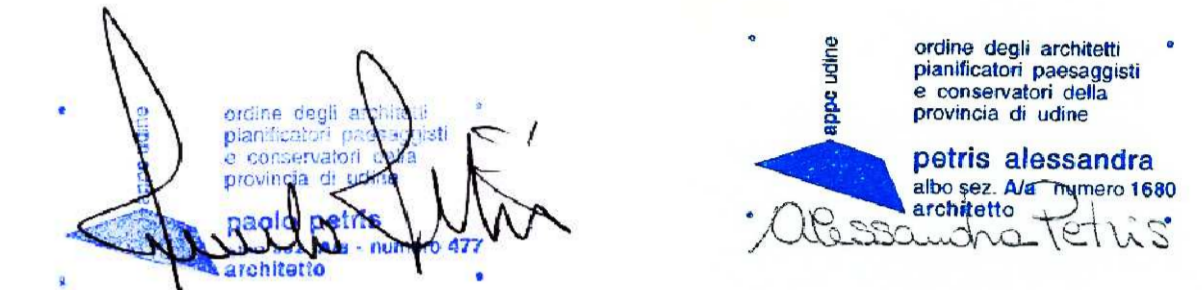

data: 02 aprile 2014

### LEGENDA

#### PIANI PARTICOLAREGGIATI

PIANI PARTICOLAREGGIATI APPROVATI

PIANI PARTICOLAREGGIATI NON REDATTI-DA RICONFERMARE

NUOVO P.R.P.C. / AREA INCLUSA NEL P.R.P.C.

AREA ESCLUSA DAL P.R.P.C.

NUOVA DESTINAZIONE D'USO

PIANO DEL PARCO INTERCOMUNALE  
DELLE COLLINE CARNICHE - APPROVATO

NUOVO PIANO ATTUATIVO COMUNALE

