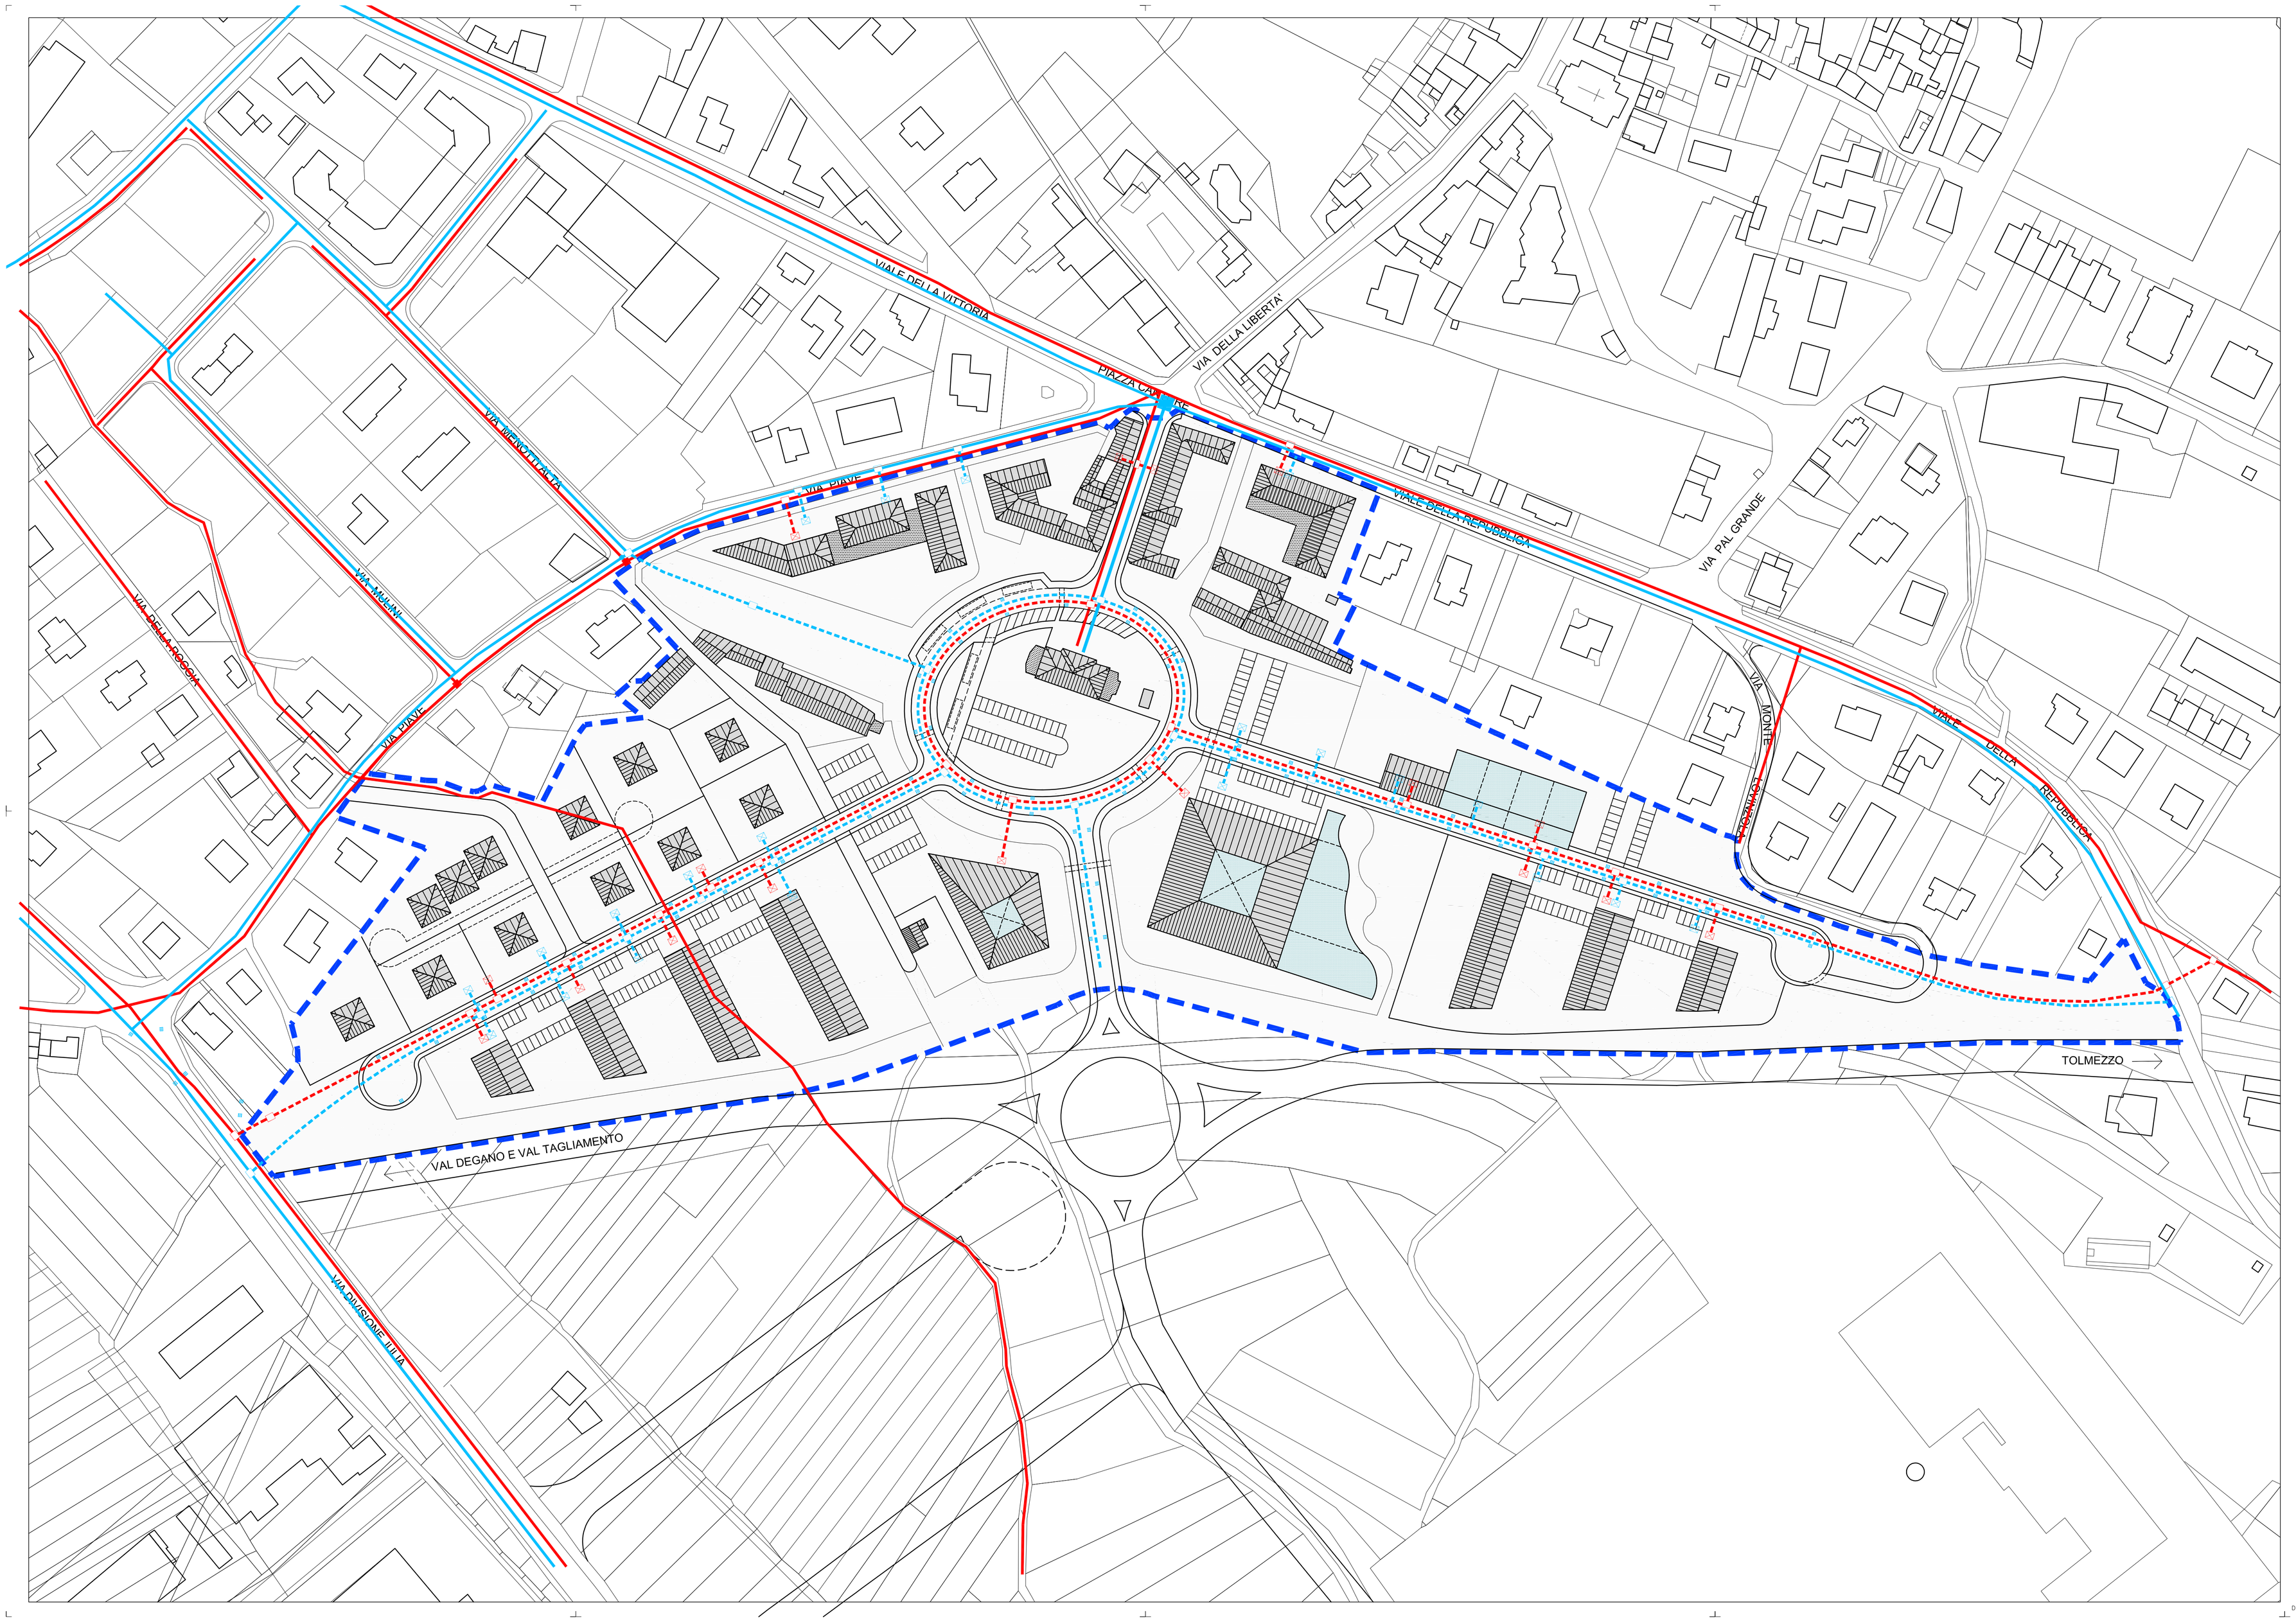

REGIONE AUTONOMA FRIULI VENEZIA GIULIA
PROVINCIA DI UDINE

COMUNE DI VILLA SANTINA

PIANO REGOLATORE PARTICOLAREGGIATO COMUNALE DI RECUPERO URBANO ZONA "O" – COMPARTO A

VARIANTE N° 3 – GENERALE

RETI TECNOLOGICHE TAV. 4 P
FOGNATURA ED ACQUEDOTTO SCALA 1:1000

PROGETTISTA
dott. arch. PAOLO PETRIS

CONSULENTE PER MASTERPLAN
dott. arch. ALESSANDRA PETRIS

data: 11 luglio 2016

LIMITI

LIMITE P.R.P.C.

RETI TECNOLOGICHE

RETE FOGNARIA

- RETE ESISTENTE
- RETE DI PROGETTO
- POZZETTO DI ISPEZIONE ESISTENTE
- POZZETTO DI ISPEZIONE DI PROGETTO
- POZZETTO DI UTENZA FOGNARIA DI PROGETTO
- POZZETTO IN CADITOIA DI PROGETTO

RETE IDRICA

- RETE ESISTENTE
- RETE DI PROGETTO
- POZZETTO IDRICO ESISTENTE
- POZZETTO IDRICO DI PROGETTO
- POZZETTO DI UTENZA IDRICA DI PROGETTO

DIS. M.F. FILE Disegni/Variante 3/Tavole delle reti modificate/Tav. 04P – Fognatura e rete idrico.dwg RIF. 405-p14